



**גני תקווה**  
**גוש 6717 - חלקה 230**  
**רזי הנגב 3**

תאריך	קנה מידה	מגרש 11
24.01.20	1:50	קרקע
דירה מס' 2 :		

הערה :  
 הערות ומקרא לתכנית זו מופיעות בדף ראשי

**חתימה הקונה**

**חתימה המוכר**

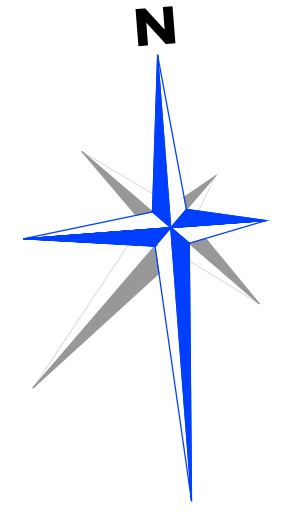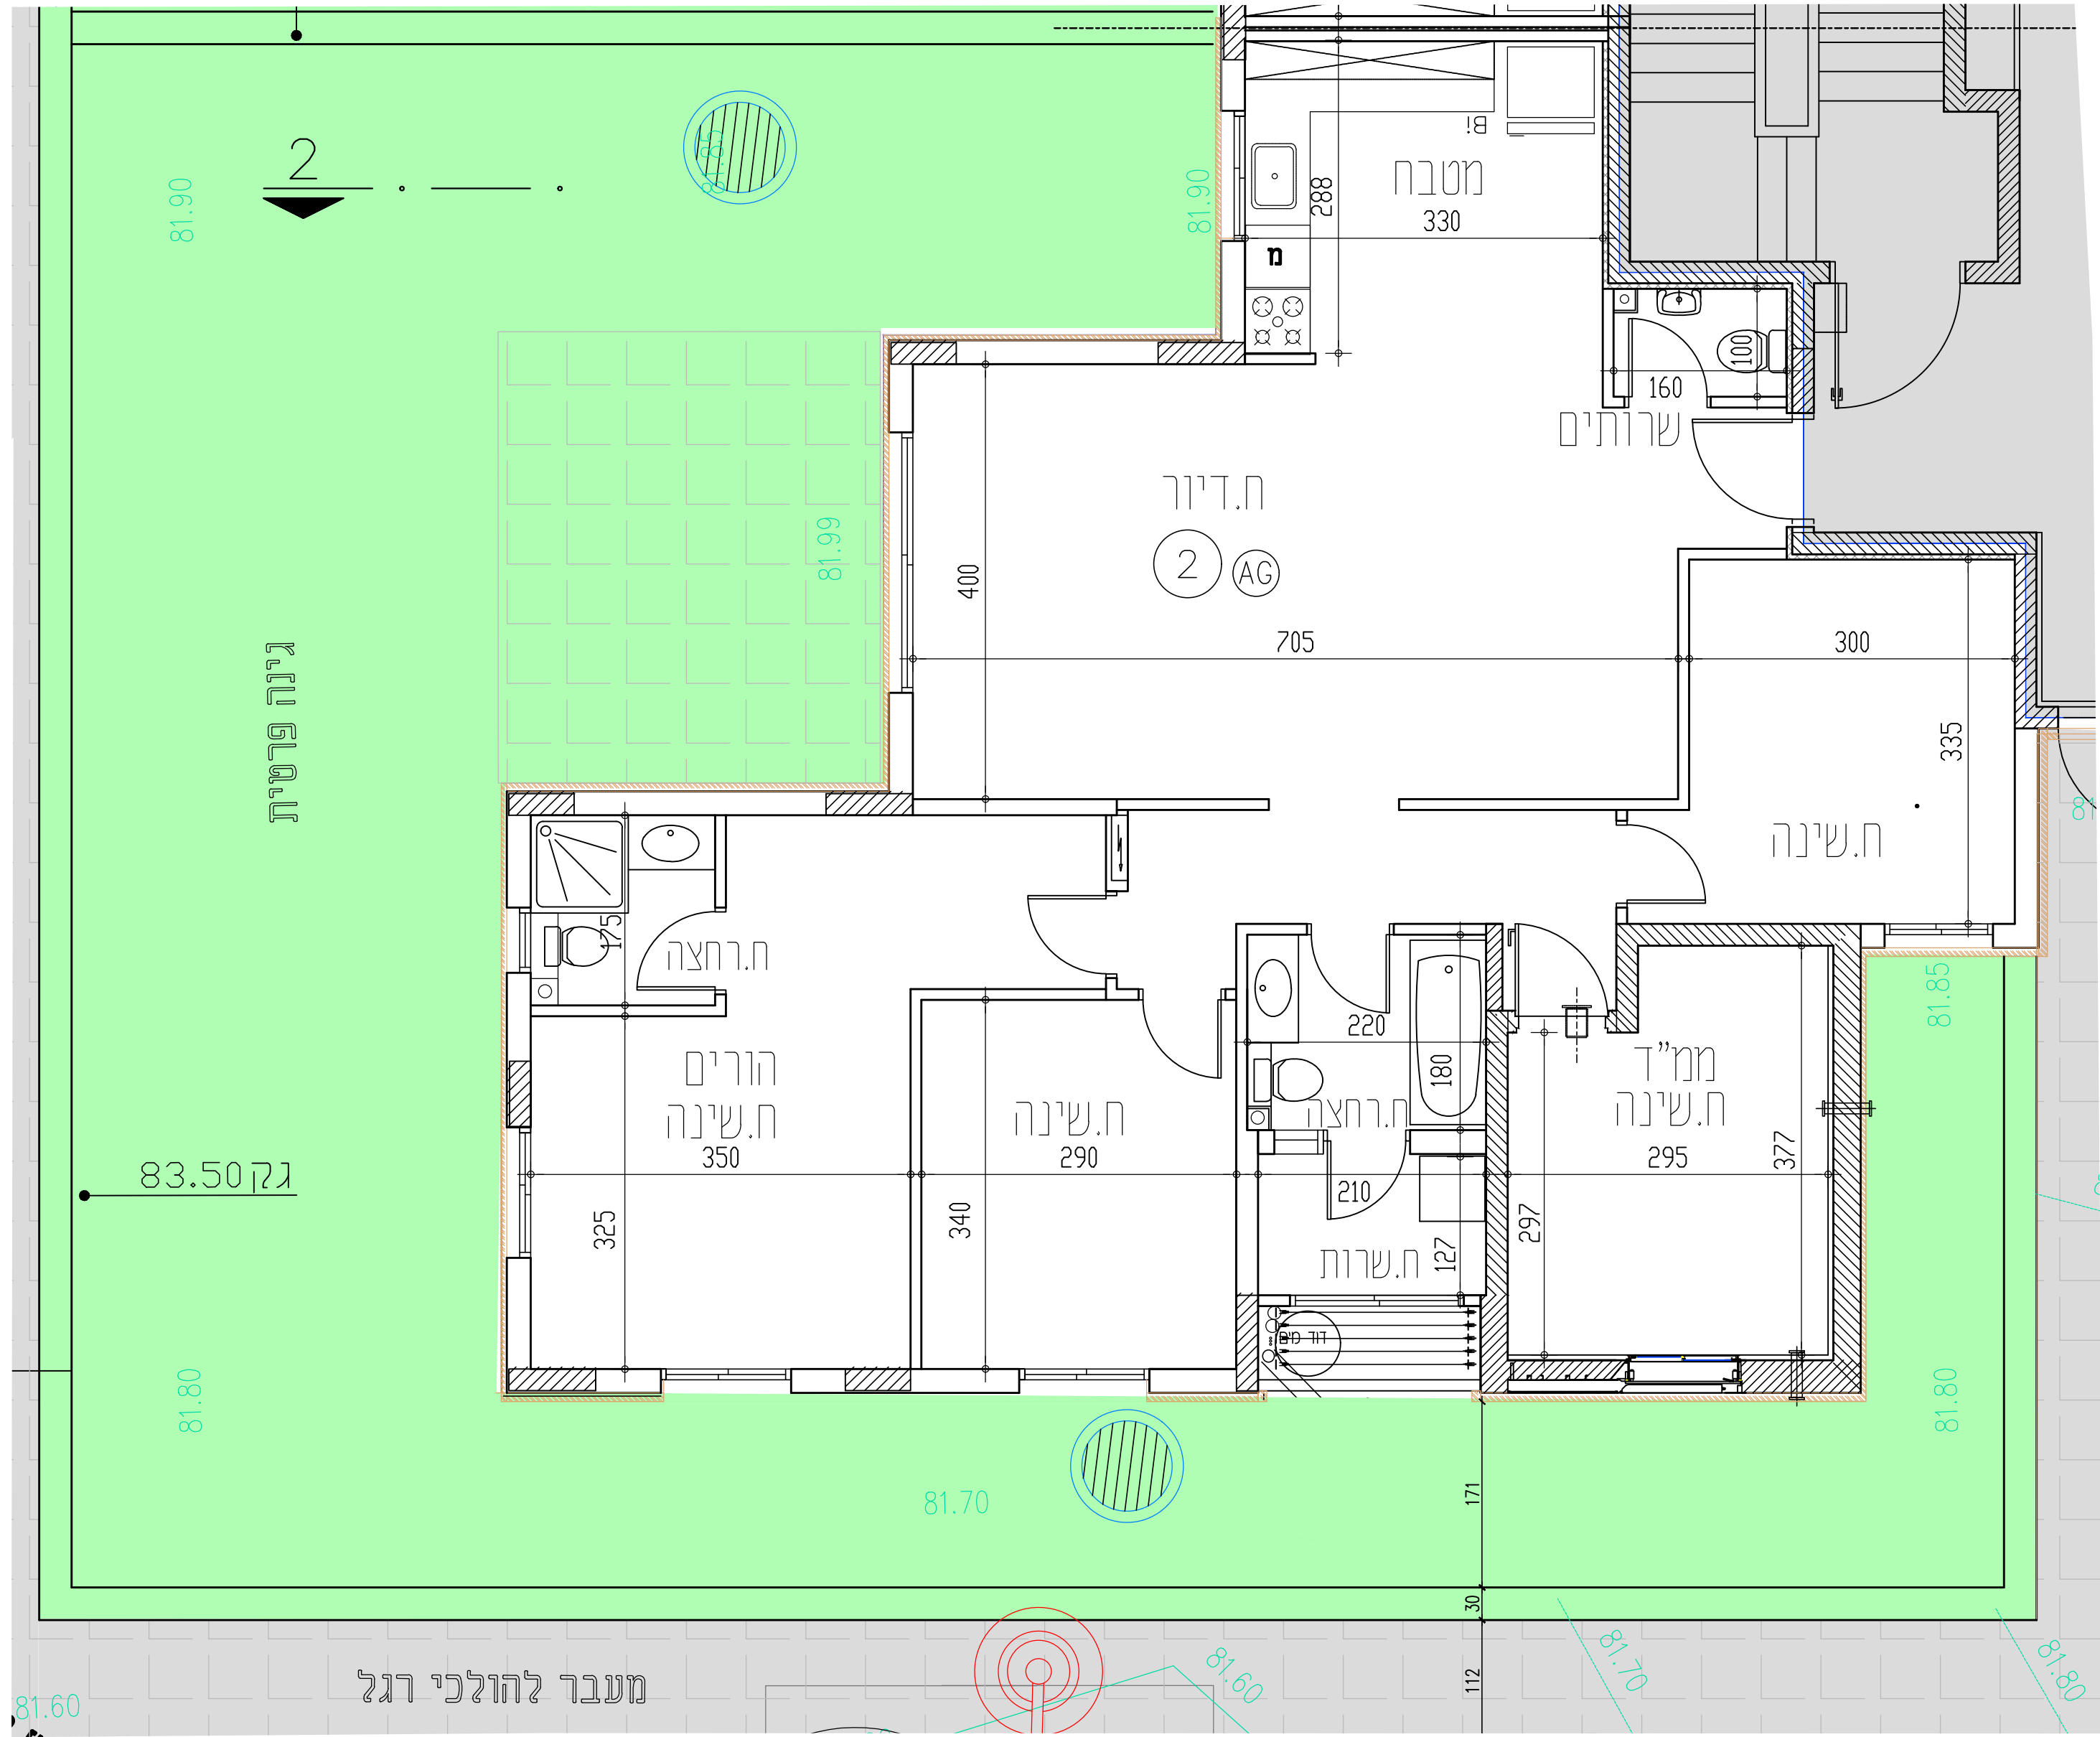

מעבר להולכי רגל