


**גני תקווה**  
**גוש 6717 - חלקה 230**  
**רד"ח הנגב 3**

תאריך	קנה מידה	מגרש 11
24.01.20	1:50	קומה : 8
		דירה מס' 27

הערה :  
 הערות ומקרא לתכנית זו מופיעות בדף ראשי

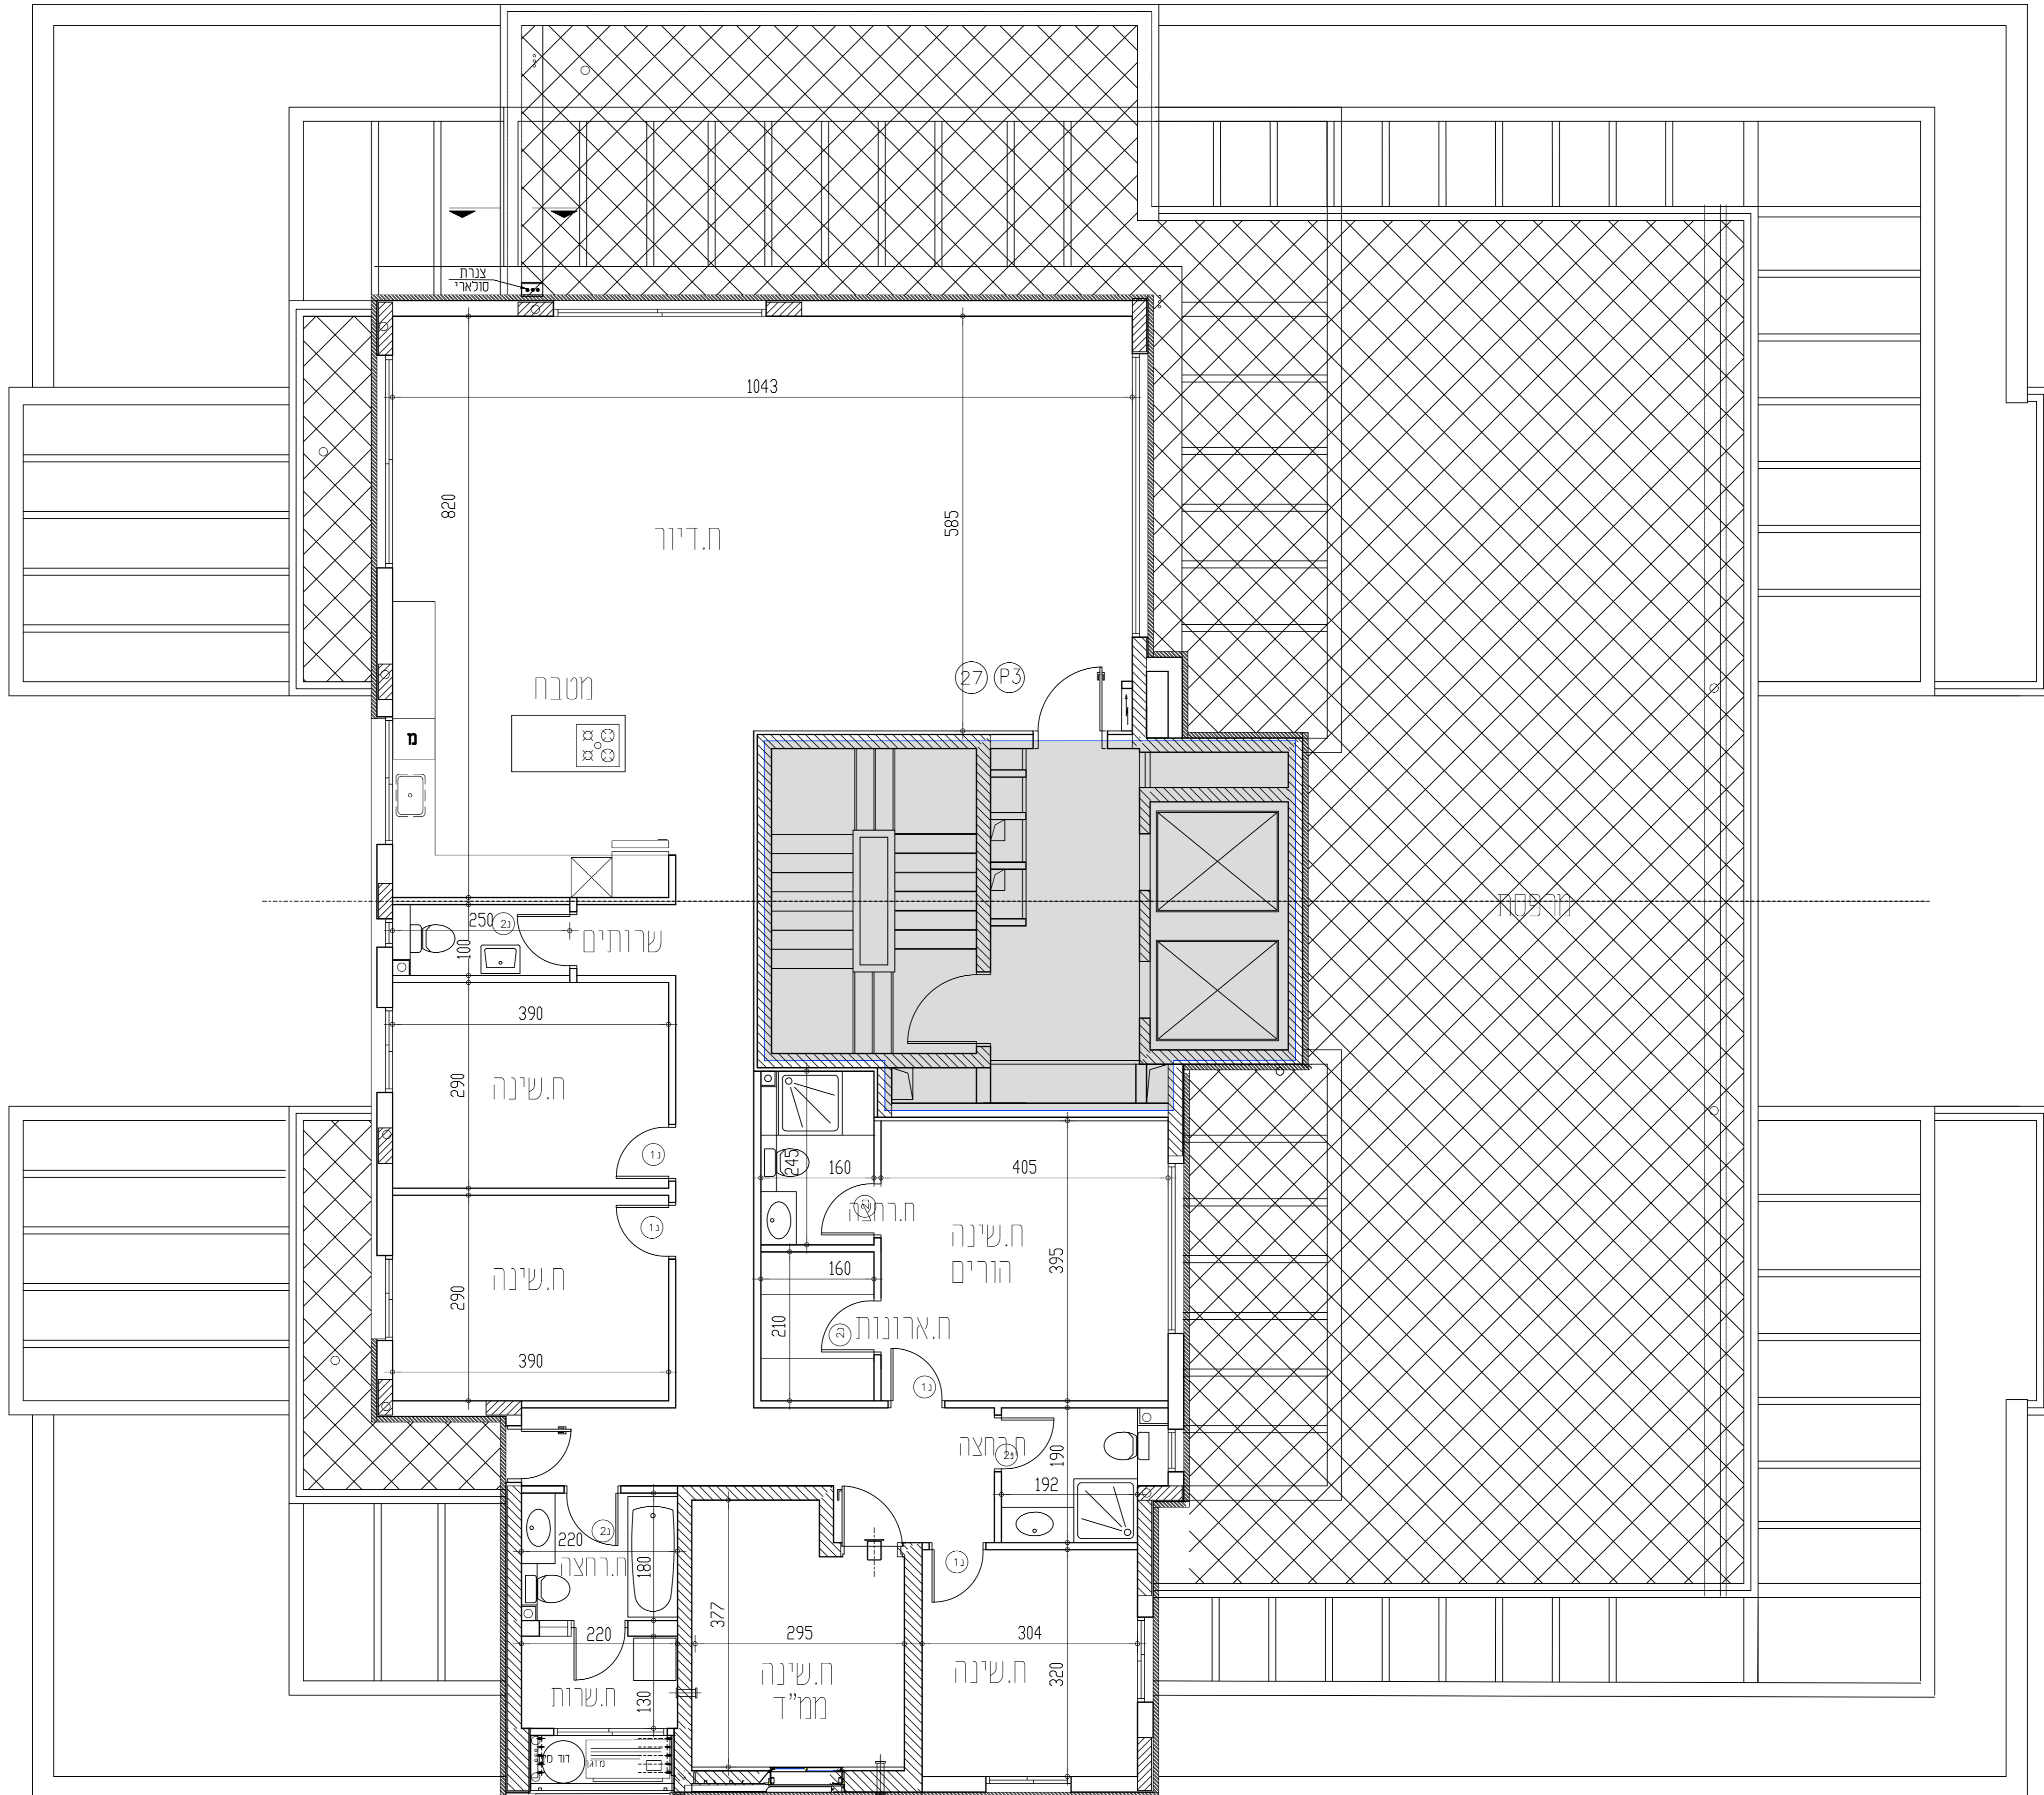

חתימה הקונה

חתימה המוכר